


MST. 1:100

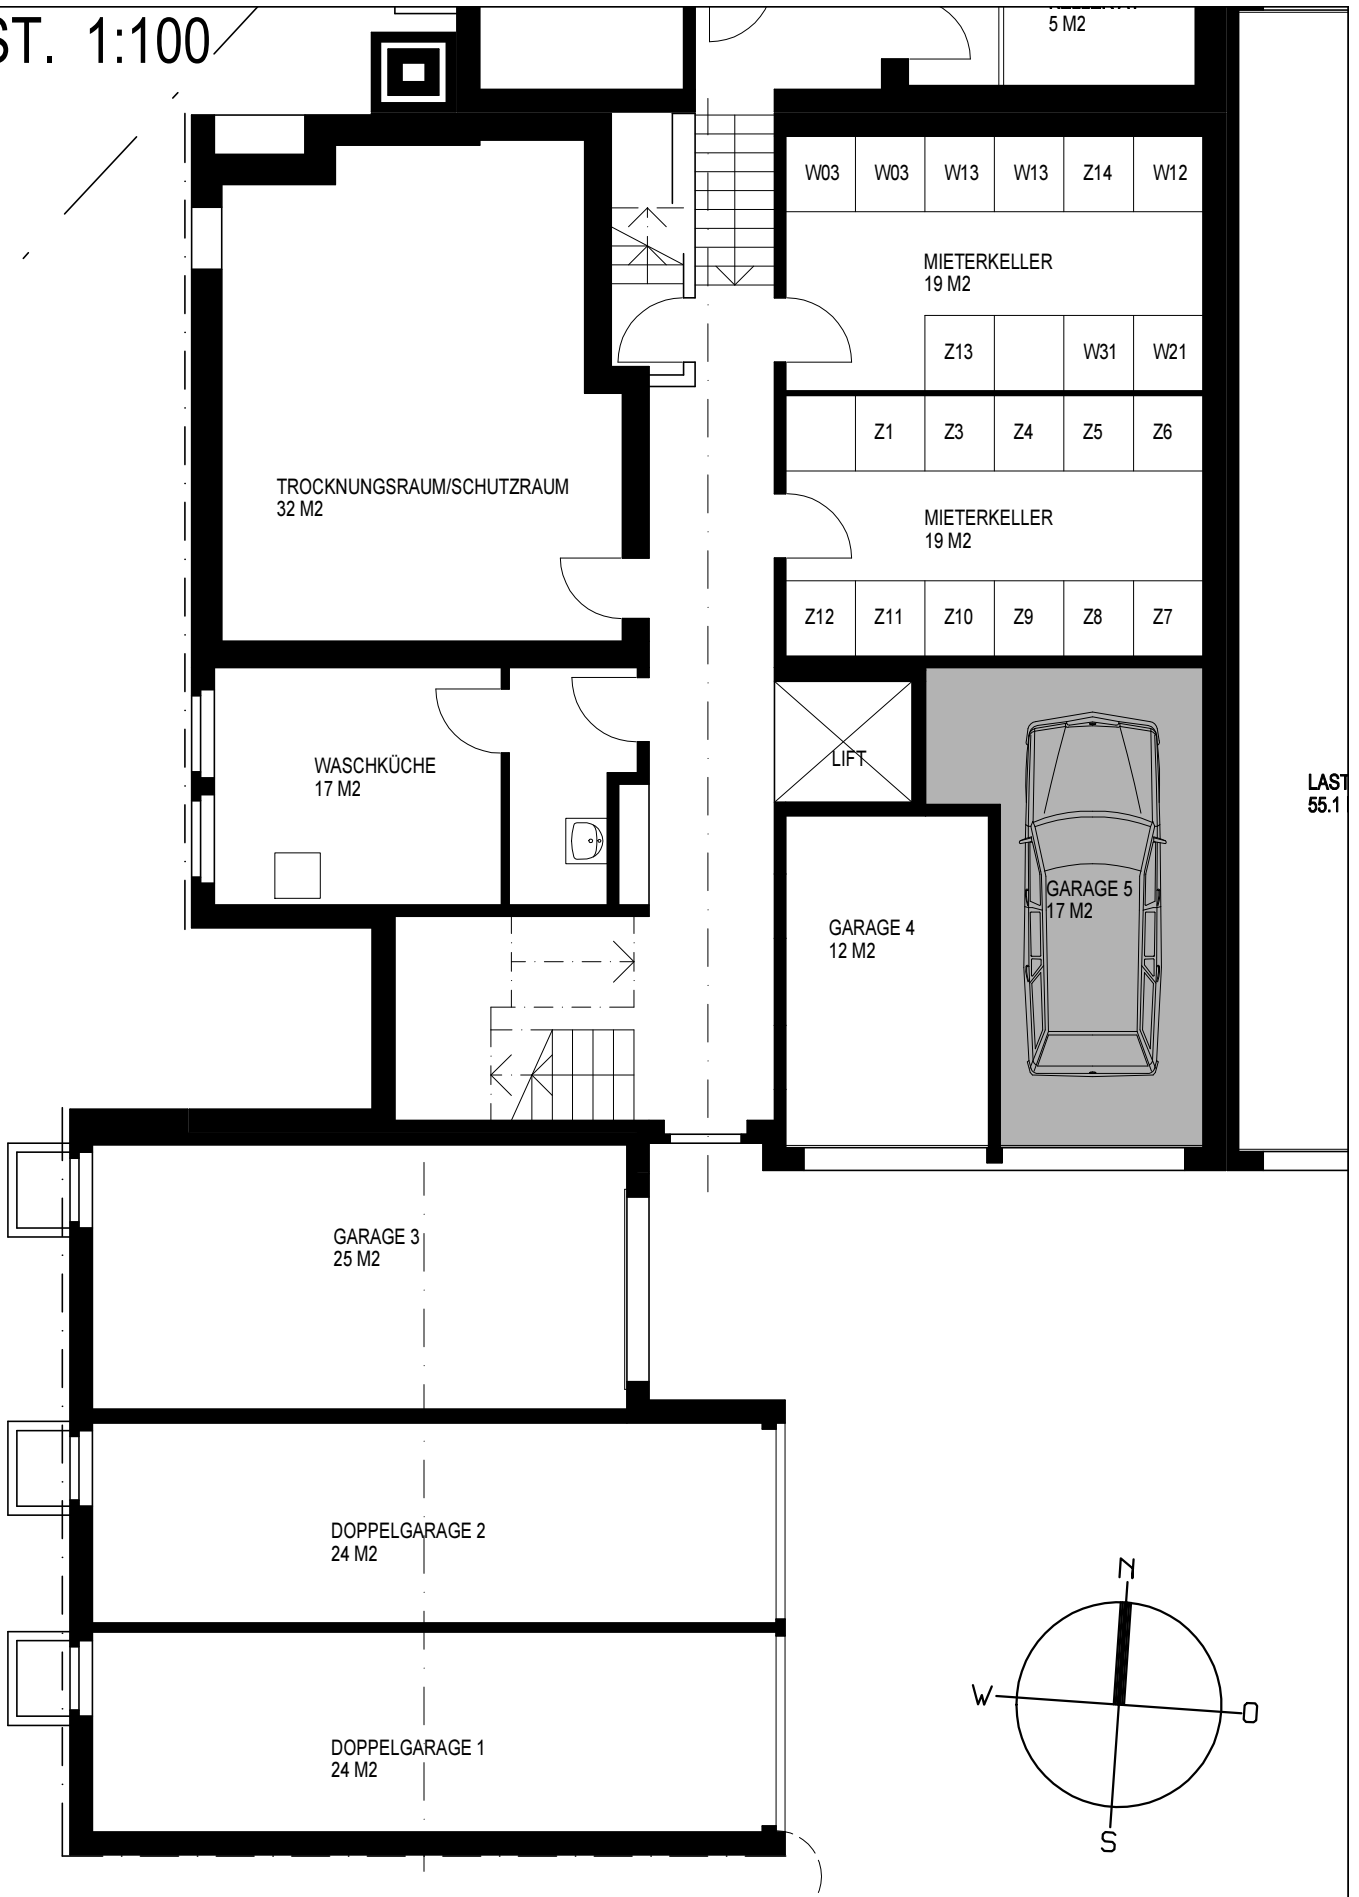

MFH DRUSBERGSTRASSE 1, 8610 USTER, **UNTERGESCHOSS**

DANIEL KURZ ARCHITEKTURBÜRO, JUPITERSTRASSE 26, 8032 ZÜRICH

TEL.: 044 383 68 35, WWW.OEKOHAUS.CH

17.06.2009/dk